

D-160 II

働き幅：500

山高：163

生産工場：宮城村田工場

特 長

折板の山谷が深いので、バランスの良い、安定感のある屋根に仕上がります。また施工性・耐久性に優れた経済的な折板です。

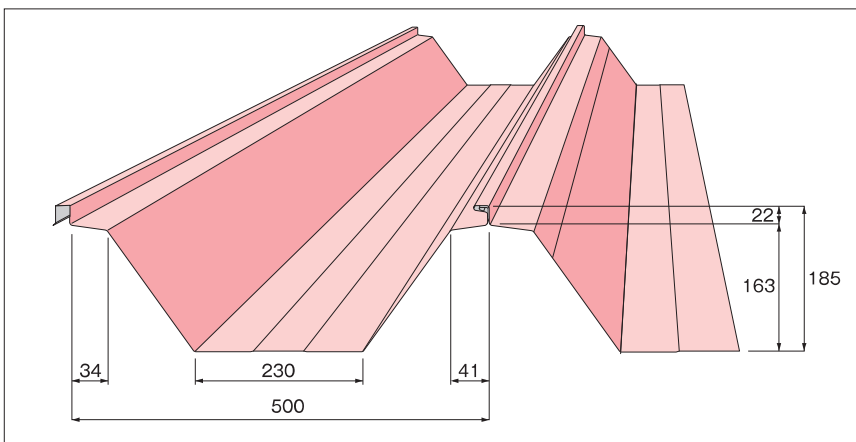
用 途

工場・倉庫・体育館など幅広い用途に使用されます。

使用材料

ガルバリウム鋼板、フッ素樹脂塗装鋼板。
※特注色の納期については別途お問い合わせ下さい。

■ 断面形状 (単位：mm)



■ 標準仕様

板 厚	0.8~1.0mm
原 板 幅	762mm
働 き 幅	500mm
m ² 当り必要なm数	2 m
勾 配	3/100以上
加工最小寸法	1,500mm

■ 単位質量


板厚 (mm)	単位質量	
	kg/m	kg/m ²
0.8	4.94	9.88
1.0	6.13	12.26

■ 断面性能


板厚 (mm)	正 圧		負 圧	
	断面2次モーメント I _x (cm ⁴ /m)	断面係数 Z _x (cm ³ /m)	断面2次モーメント I _x (cm ⁴ /m)	断面係数 Z _x (cm ³ /m)
0.8	427.20	51.70	260.30	30.40
1.0	510.10	61.70	433.30	50.70


■ 許容スパングラフ













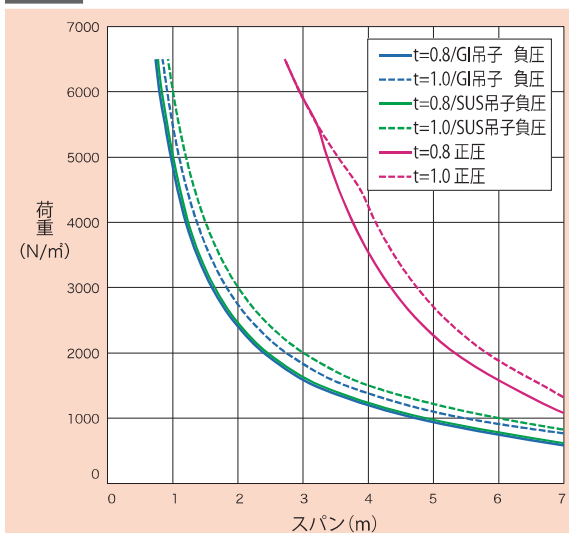
連続梁



単純梁

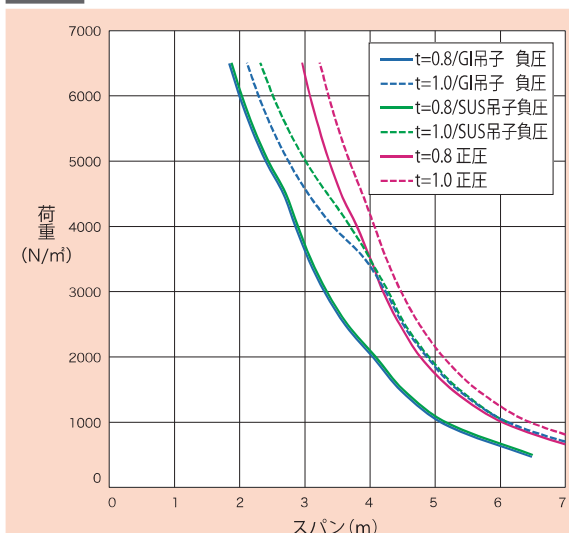

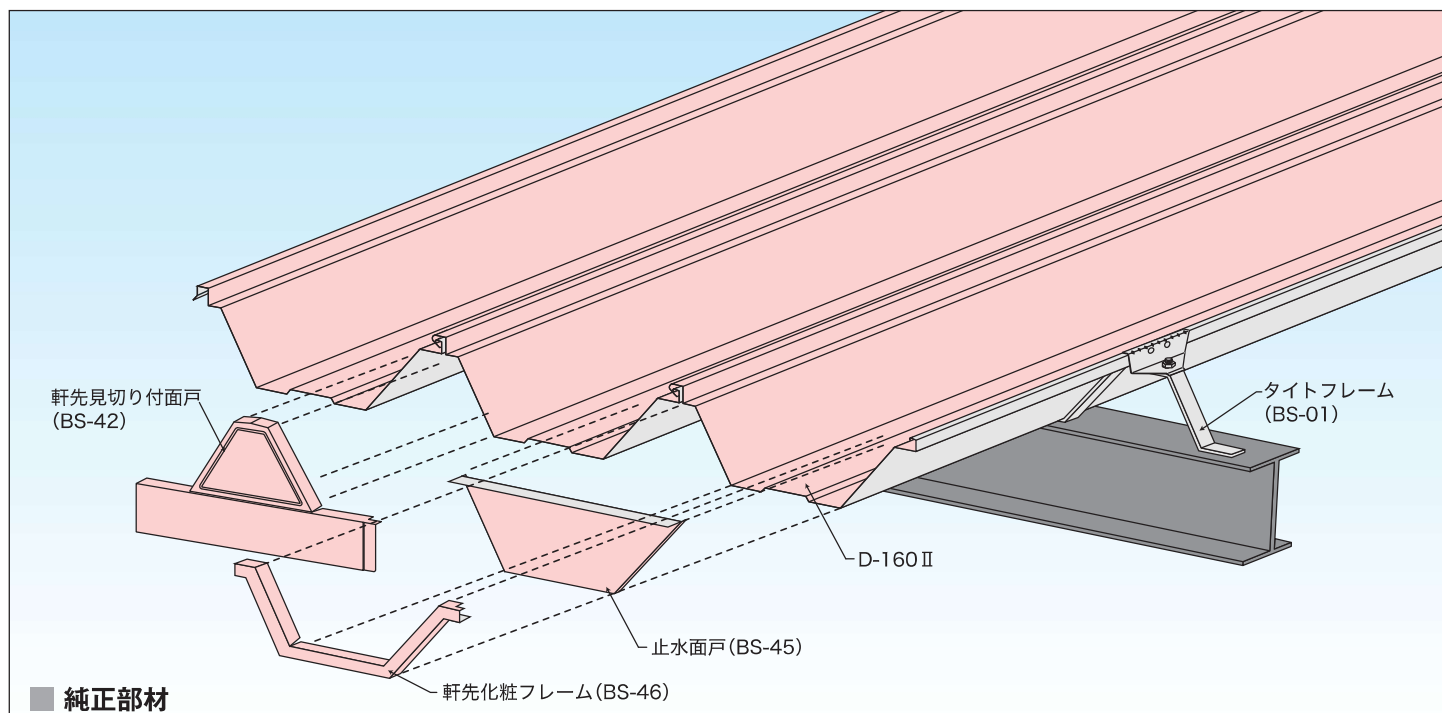

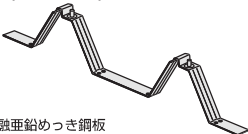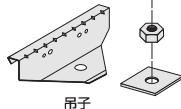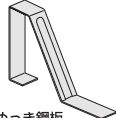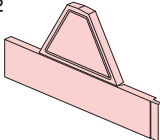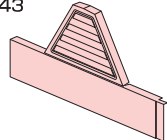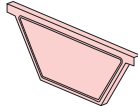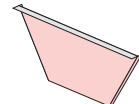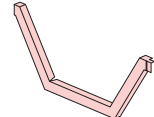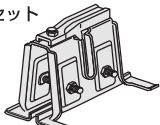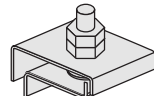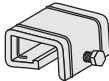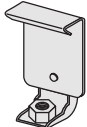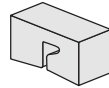タイトフレームセット BS-01 (t=3.2mm)  材質：溶融亜鉛めっき鋼板	吊子 BS-03 (BS-01 のSUS 吊子仕様)  BS-03 (BS-01 のSUS 吊子仕様)	妻用タイトフレーム BS-26 (t=3.2mm)  材質：溶融亜鉛めっき鋼板	軒先面戸 BS-40 	軒先換気面戸 BS-41 
軒先見切り付面戸 BS-42 	軒先見切り付換気面戸 BS-43 	エプロン面戸 BS-44 	止水面戸 BS-45 	軒先化粧フレーム BS-46 
雪止め金具セット BS-50  アングルサイズ L-40×40×3～最大L-65×65×6 材質：溶融亜鉛めっき	ハゼ金具 BS-51  材質：ユニクロめっき	棟用金具 BL-80  材質：溶融亜鉛めっき鋼板	吊子インサートナッター付き BS-54  材質：溶融亜鉛めっき鋼板	ハゼ面戸 BS-55  材質：ポリスチレンフォーム

■ 認定番号【P.56参照】

屋根30分耐火（無機質ガラス繊維）

○FP030RF-9325

屋根30分耐火（無機質高充填フォームプラスチック）

○FP030RF-9326

屋根30分耐火（二重折板）