


葺材詳細図 S=1/2

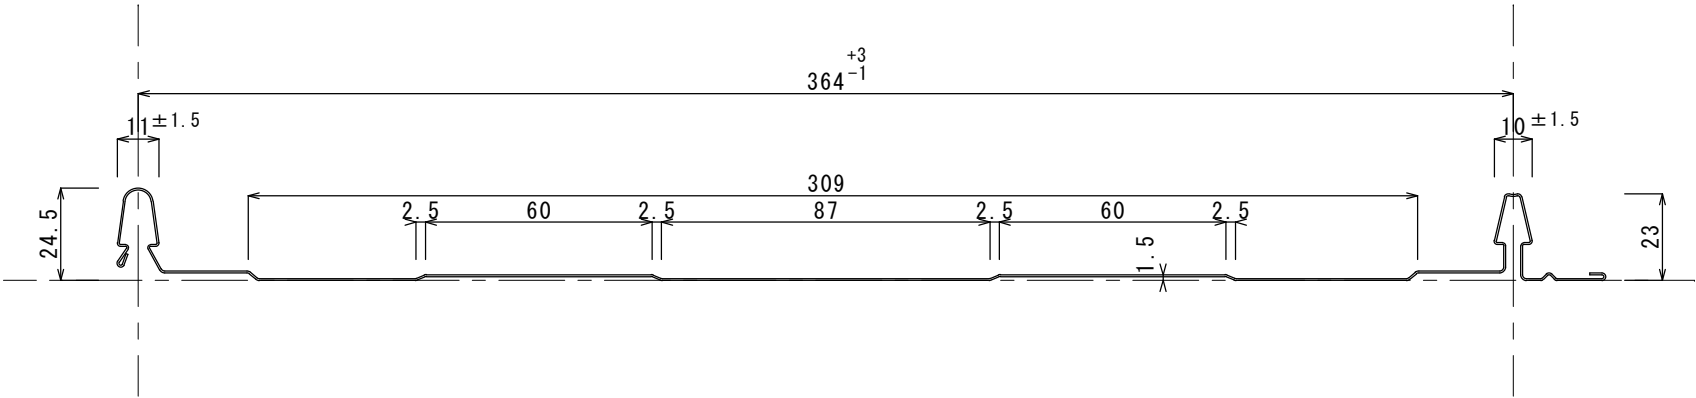

単位：mm

図 1 ・ 構 造 説 明 図									
		尺 度	1/2	名 称	YS-SR レグ ル ー フ 働 き 幅 364mm				
		設 計	製 図						
—	—	—	—	三 條 物 産 (株)			図 番		